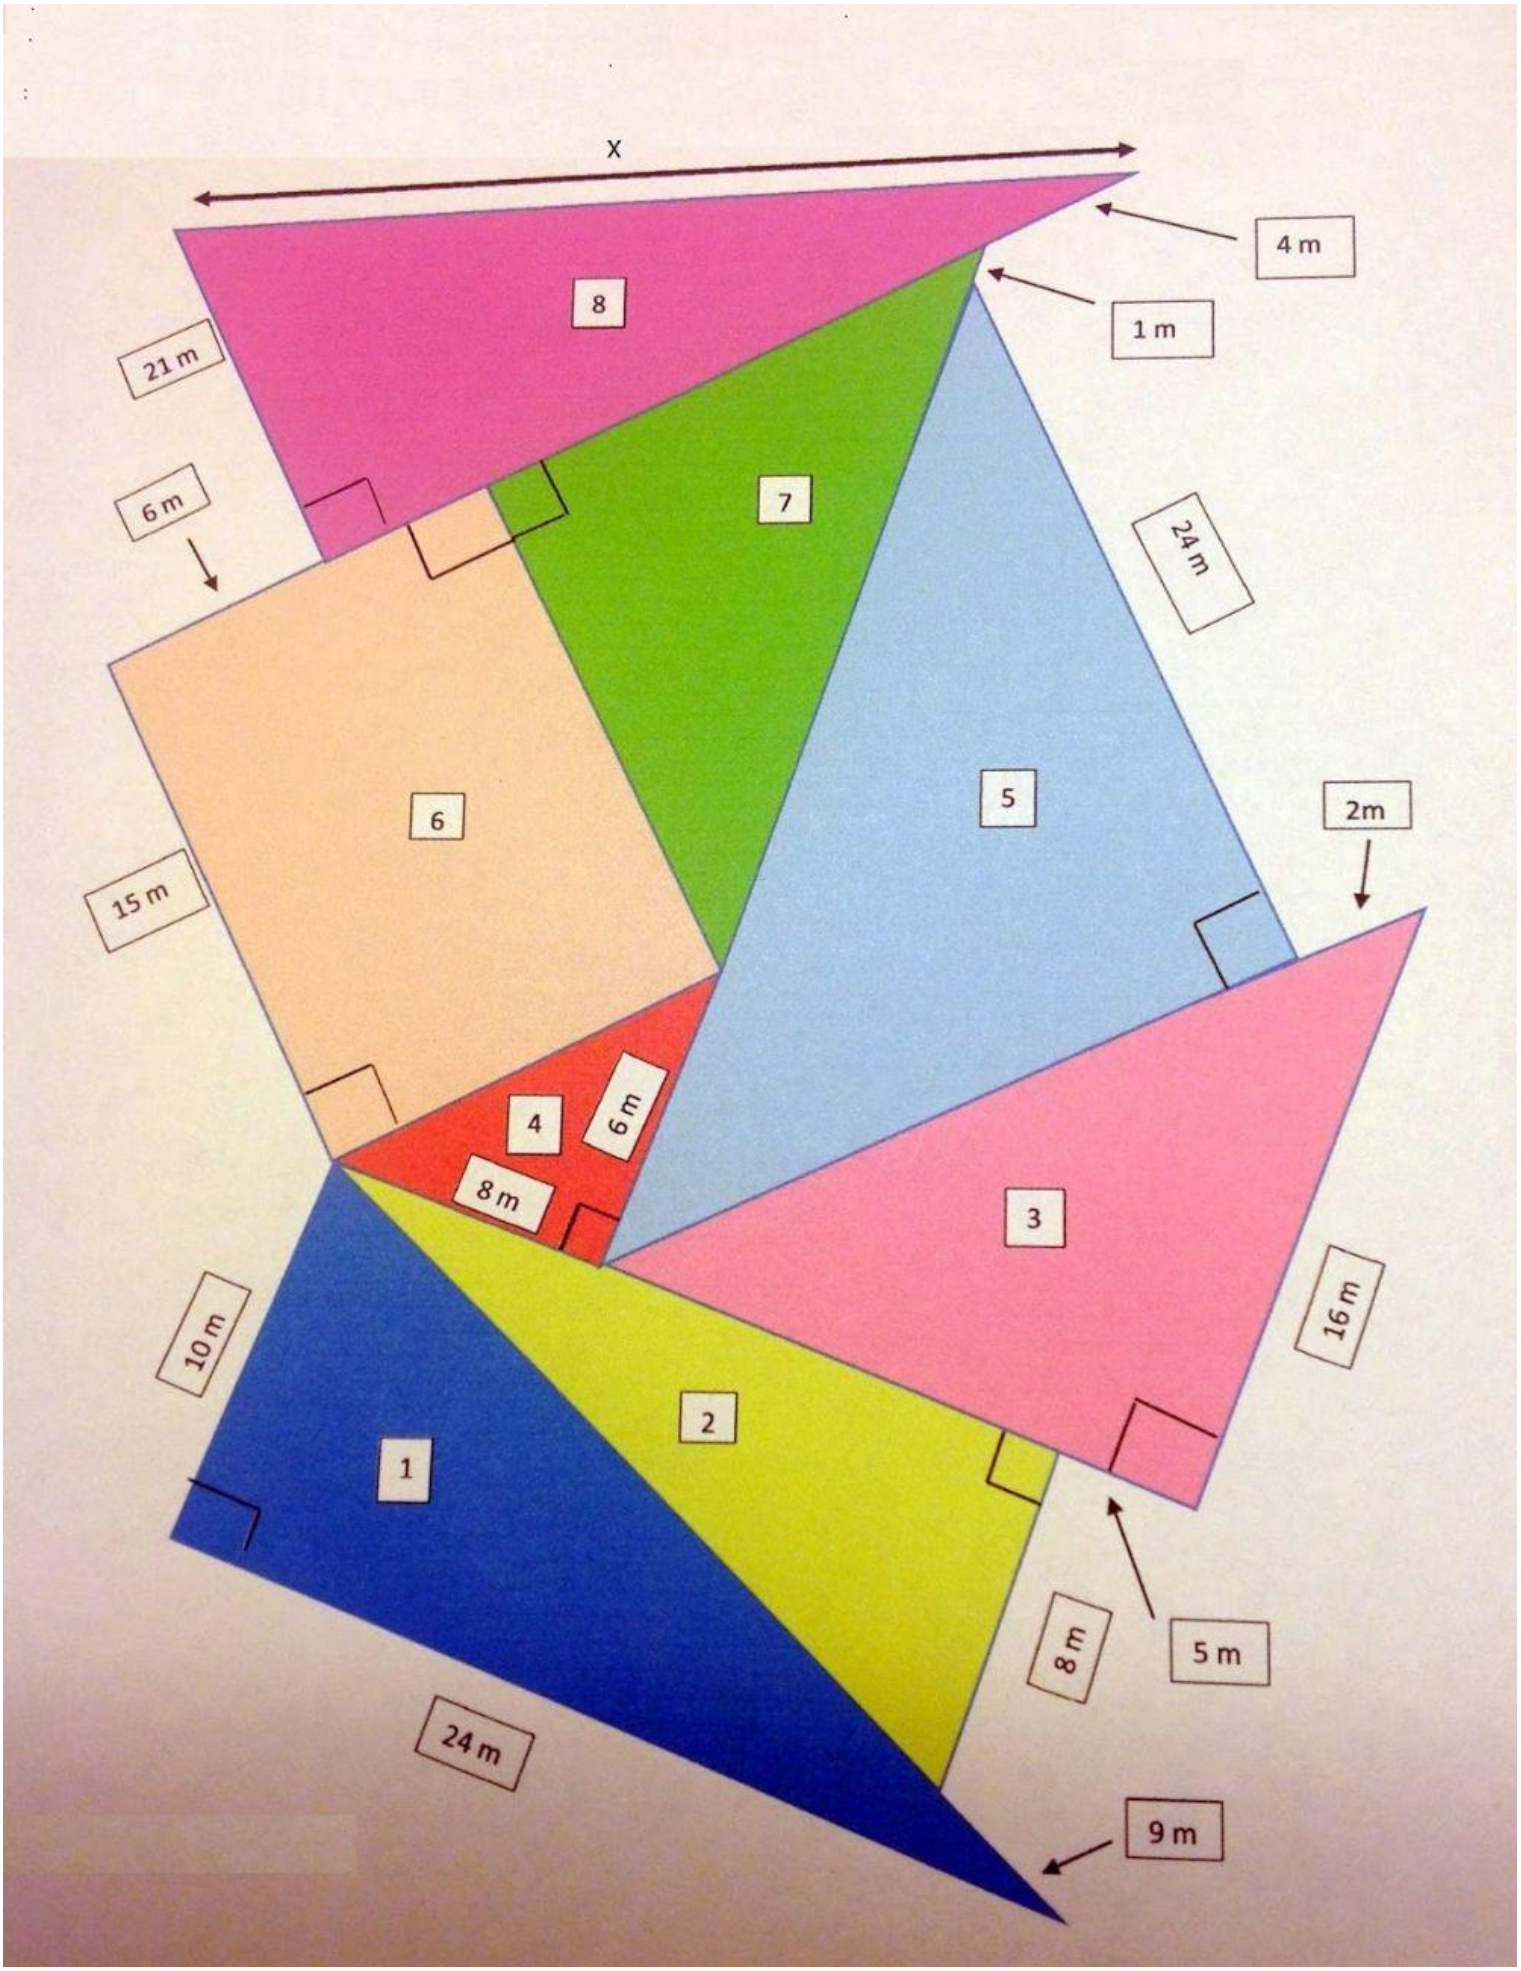
x
4 m
1 m
8
21 m
6 m
7
24 m
6
5
2m
15 m
4
6 m
8 m
3
16 m
10 m
2
1
8 m
5 m
24 m
9 m