


UNIDAD 8 MATE: LAS ESCALAS

2. **Piensa** y escribe la escala a la que está hecho cada plano.

- PLANO A. 1 cm del plano representa 50 cm en la realidad.
- PLANO B. 1 cm de plano representa 125 cm en la realidad.
- PLANO C. 1 cm del plano representa 2 m en la realidad.
- PLANO D. 1 cm del plano representa 5 km en la realidad.

3. **Calcula** las dimensiones de todas las habitaciones del plano a escala 1:150.

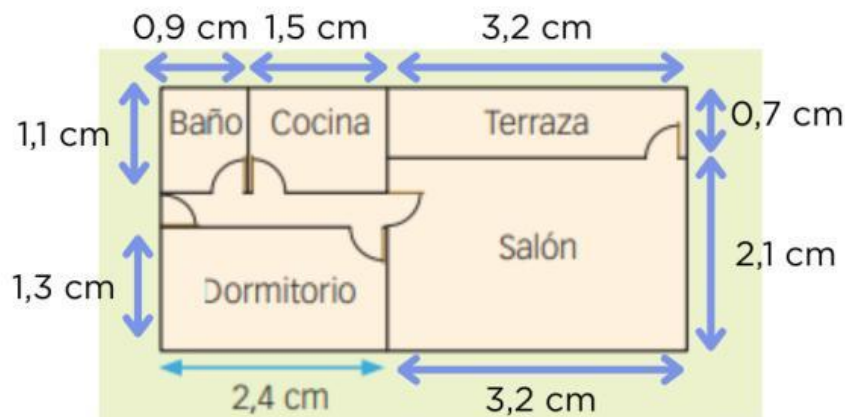

Baño largo

Baño ancho

Cocina largo

Cocina ancho

Terraza largo

Terraza ancho

Salón largo

Salón ancho

Dormitorio largo: **3,6 m**

Dormitorio ancho