


บทที่ 2 อัตราส่วนและการแปลงหน่วย

ชื่อ-นามสกุล

ระดับชั้น

เลขที่ _____


แปลนที่ 1 ตอนที่ 1 จงแปลงหน่วยเป็นหน่วยเซนติเมตรให้ถูกต้อง

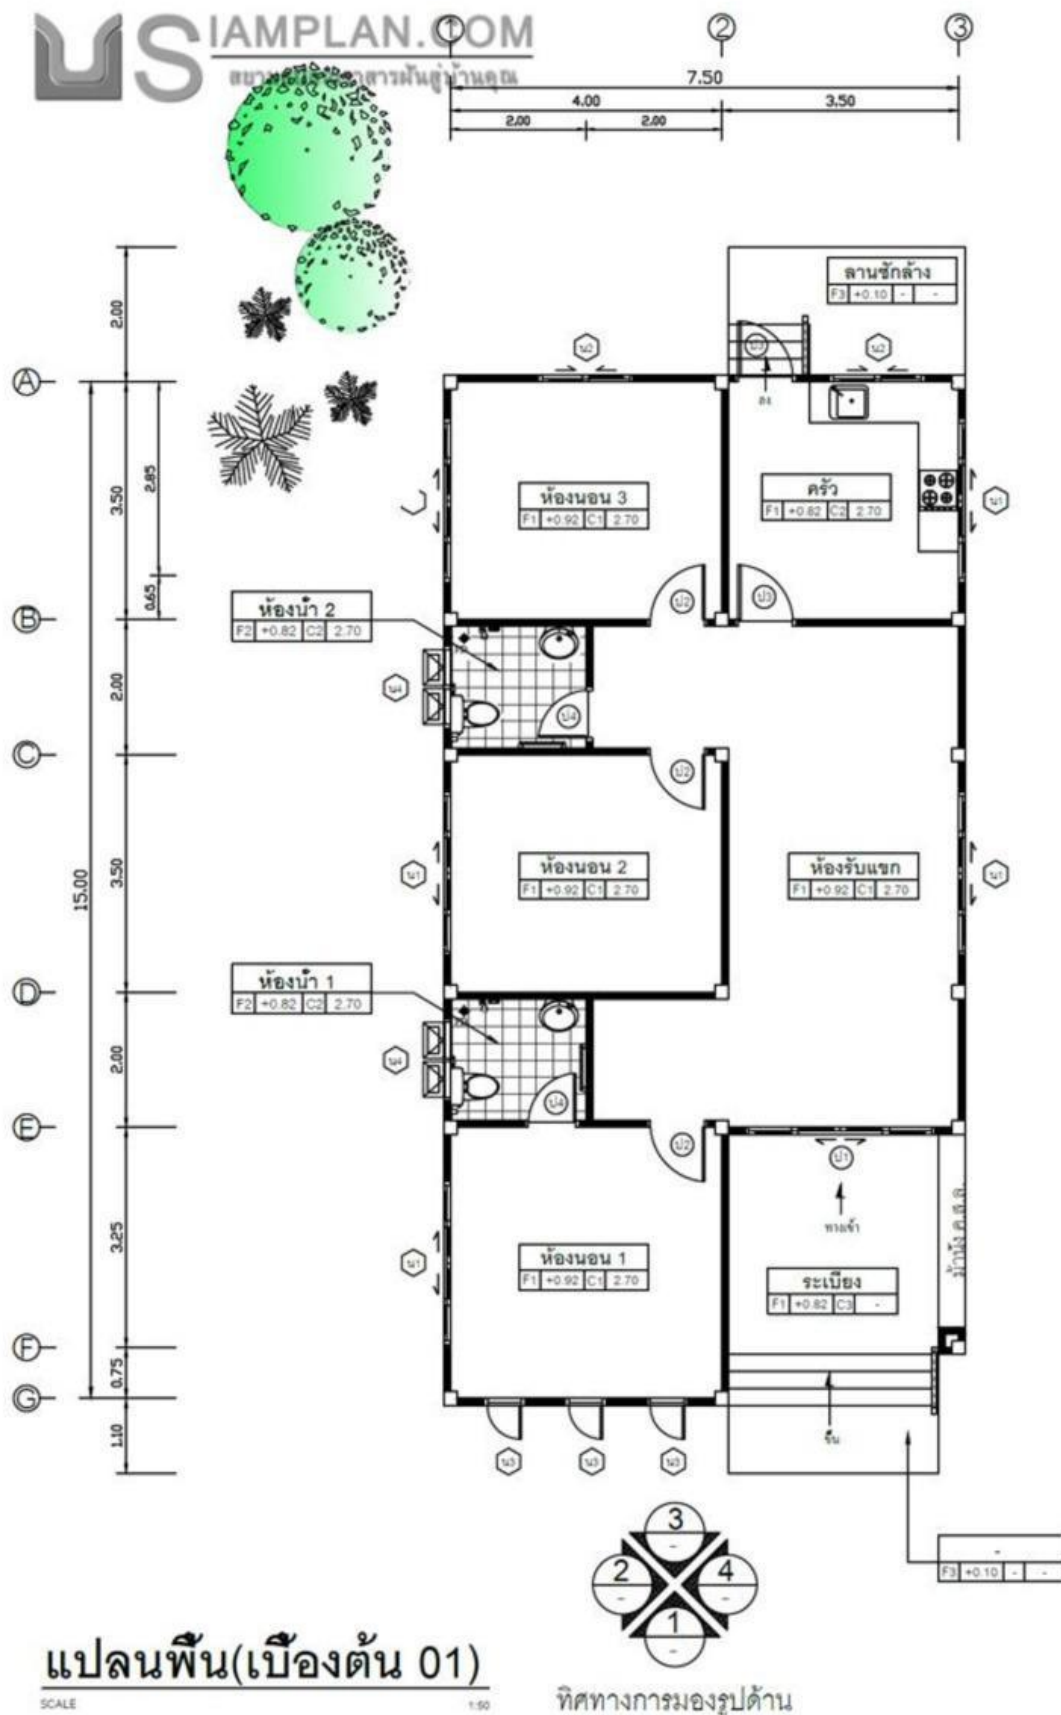

ตอนที่2 จากแบบแปลนข้างบน จงตอบคำถามให้ถูกต้อง

1. มาตรฐานของบ้านหลังนี้ คือ ขนาดพื้นที่ของบ้านหลังนี้ คือ ตร.ม.
2. ห้องนอน 1 มีพื้นที่ คือ ตร.ม. ห้องน้ำ 1 มีพื้นที่ คือ ตร.ม.
3. พื้นที่ห้องครัว คือ ตร.ม.
4. บ้านหลังนี้มีความกว้าง ม. ยาว ม. สูตรการหาพื้นที่คือ
5. หากคำนวณพื้นที่บ้านหลังนี้ โดยเปลี่ยนจาก เมตร เป็น เซนติเมตร จะได้ ตร.ซม.

แปลนที่ 2 ตอนที่ 1 จงแปลงหน่วยเป็นหน่วยเซนติเมตร ให้ถูกต้อง

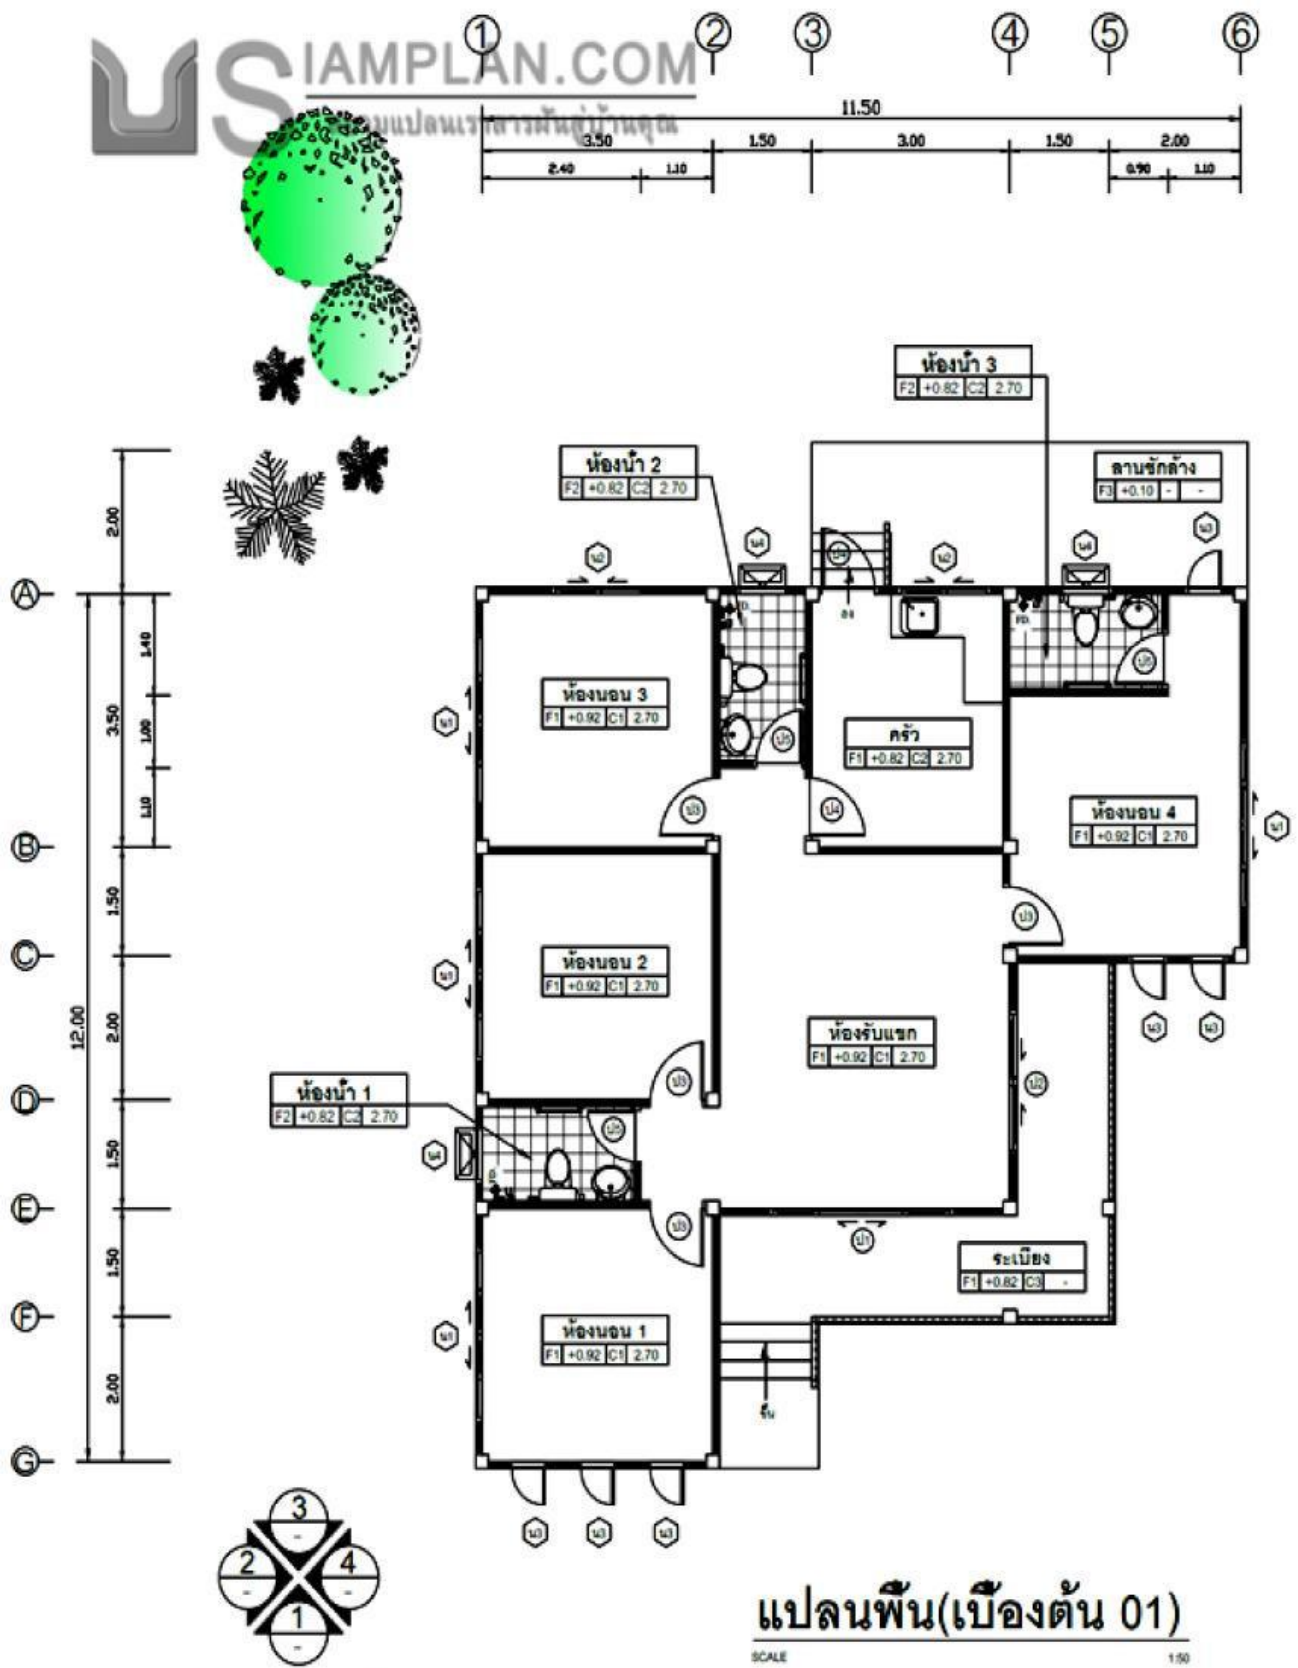

แปลนพื้น(เบื่องต้น 01)

SCALE


1:50

ทิศทางการมองรูปด้าน

ตอนที่2 จากแบบแปลนข้างบน จงตอบคำถามให้ถูกต้อง

- | | | | |
|---|-------------------------------|-----------------------|--------|
| 1. มาตราส่วนของบ้านหลังนี้ คือ | ขนาดพื้นที่ของบ้านหลังนี้ คือ | ตร.ม. | |
| 2. ห้องน้ำ 2 มีพื้นที่ คือ | ตร.ม. | ห้องครัวมีพื้นที่ คือ | |
| 3. พื้นที่ระเบียง คือ | ตร.ม. | ตร.ม. | |
| 4. บ้านหลังนี้มีควมกว้าง | ม. | ยาว | ม. |
| 5. หากคำนวณพื้นที่บ้านหลังนี้ โดยเปลี่ยนจาก เมตร เป็น เซนติเมตร จะได้ | | สูตรการหาพื้นที่คือ | ตร.ซม. |


แปลนที่3 ตอนที่1 จงแปลงหน่วยเป็นหน่วยเซนติเมตร ให้ถูกต้อง อัตราส่วน 1:75

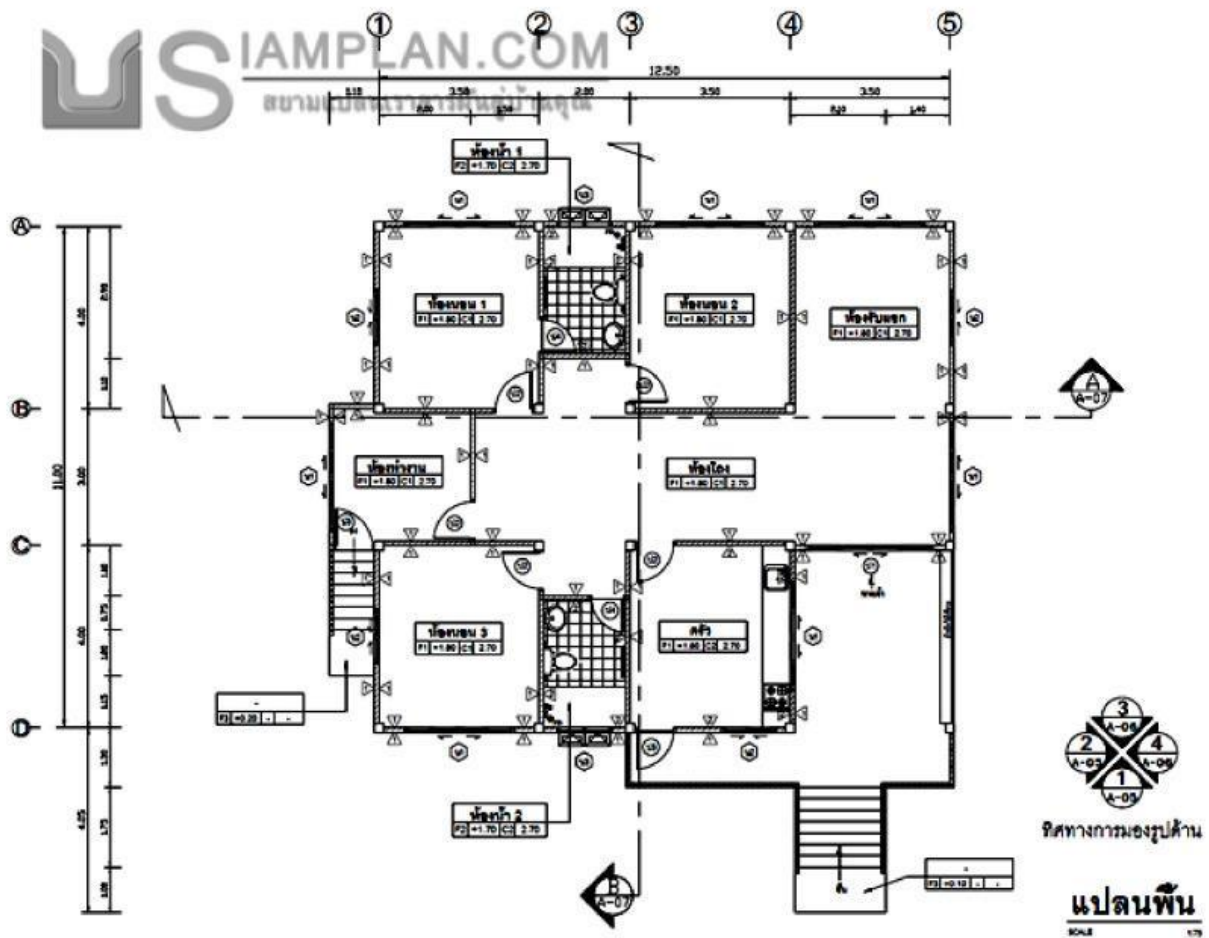

ตอนที่2 จากแบบแปลนข้างบน จงตอบคำถามให้ถูกต้อง

1. มาตรฐานของบ้านหลังนี้ คือ ขนาดพื้นที่ของบ้านหลังนี้ คือ ตร.ม.
2. ห้องทำงาน มีพื้นที่ คือ ตร.ม. ห้องโถงมีพื้นที่ คือ ตร.ม.
3. พื้นที่ห้องนอน2 คือ ตร.ม.
4. บ้านหลังนี้มีความกว้าง ม. ยาว ม. สูตรการหาพื้นที่คือ
5. หากคำนวณพื้นที่บ้านหลังนี้ โดยเปลี่ยนจาก เมตร เป็น เซนติเมตร จะได้ ตร.ซม.


แปลนที่4 ตอนที่1 จงแปลงหน่วยเป็นหน่วยเซนติเมตร ให้ถูกต้อง อัตราส่วน 1:75

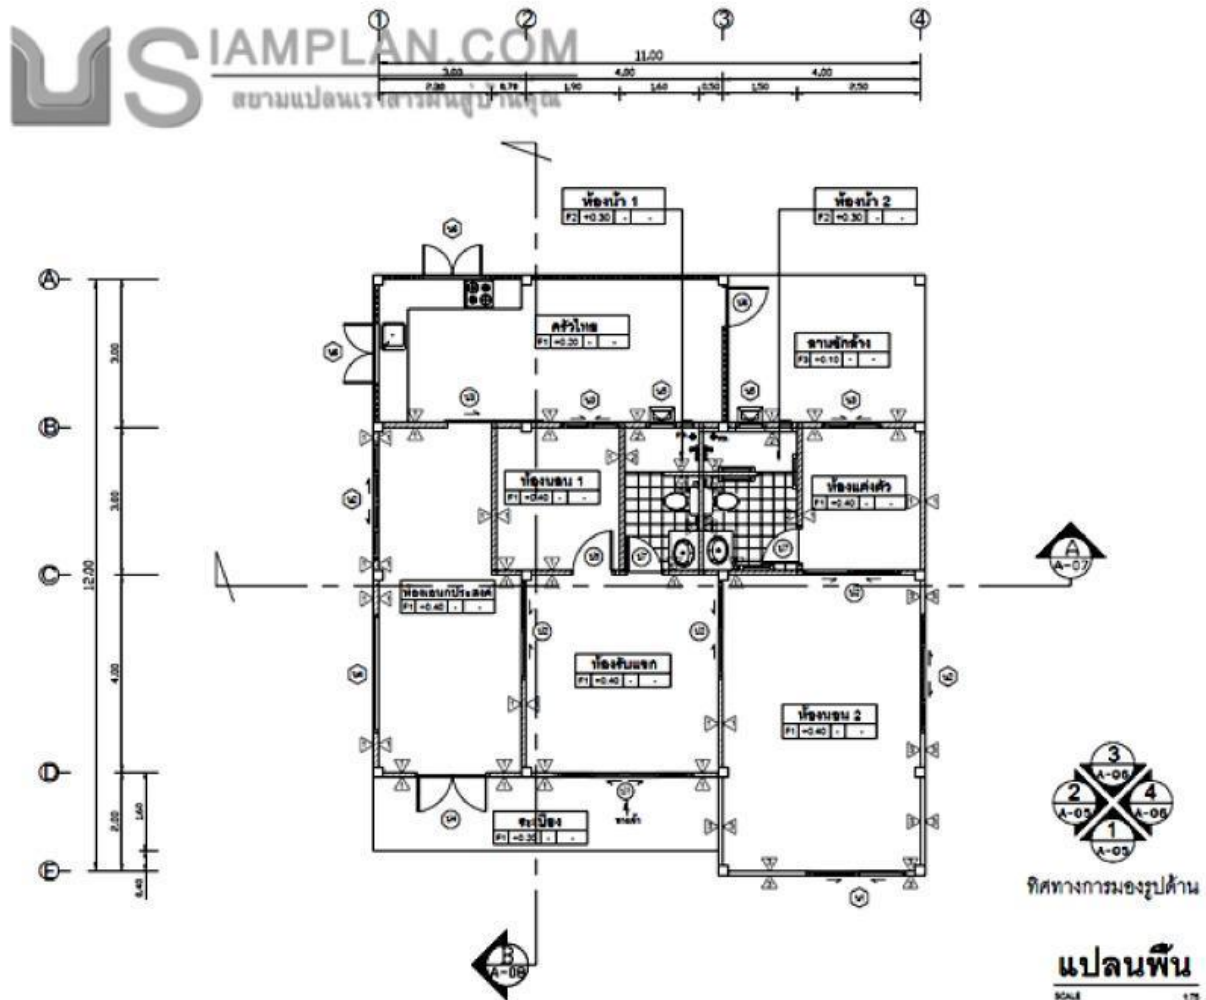

ตอนที่2 จากแบบแปลนข้างบน จงตอบคำถามให้ถูกต้อง

1. มาตราส่วนของบ้านหลังนี้ คือ ขนาดพื้นที่ของบ้านหลังนี้ คือ ตร.ม.
2. ห้องนอน2 มีพื้นที่ คือ ตร.ม. ห้องแต่งตัวมีพื้นที่ คือ ตร.ม.
3. พื้นที่ห้องนอนประกอบคือ ตร.ม.
4. บ้านหลังนี้มีควมกว้าง ม. ยาว ม. สูตรการหาพื้นที่คือ
5. หากคำนวณพื้นที่บ้านหลังนี้ โดยเปลี่ยนจาก เมตร เป็น เซนติเมตร จะได้ ตร.ซม.

แปลนที่ 5 ตอนที่ 1 จงแปลงหน่วยเป็นหน่วยเซนติเมตร ให้ถูกต้อง อัตราส่วน 1:75

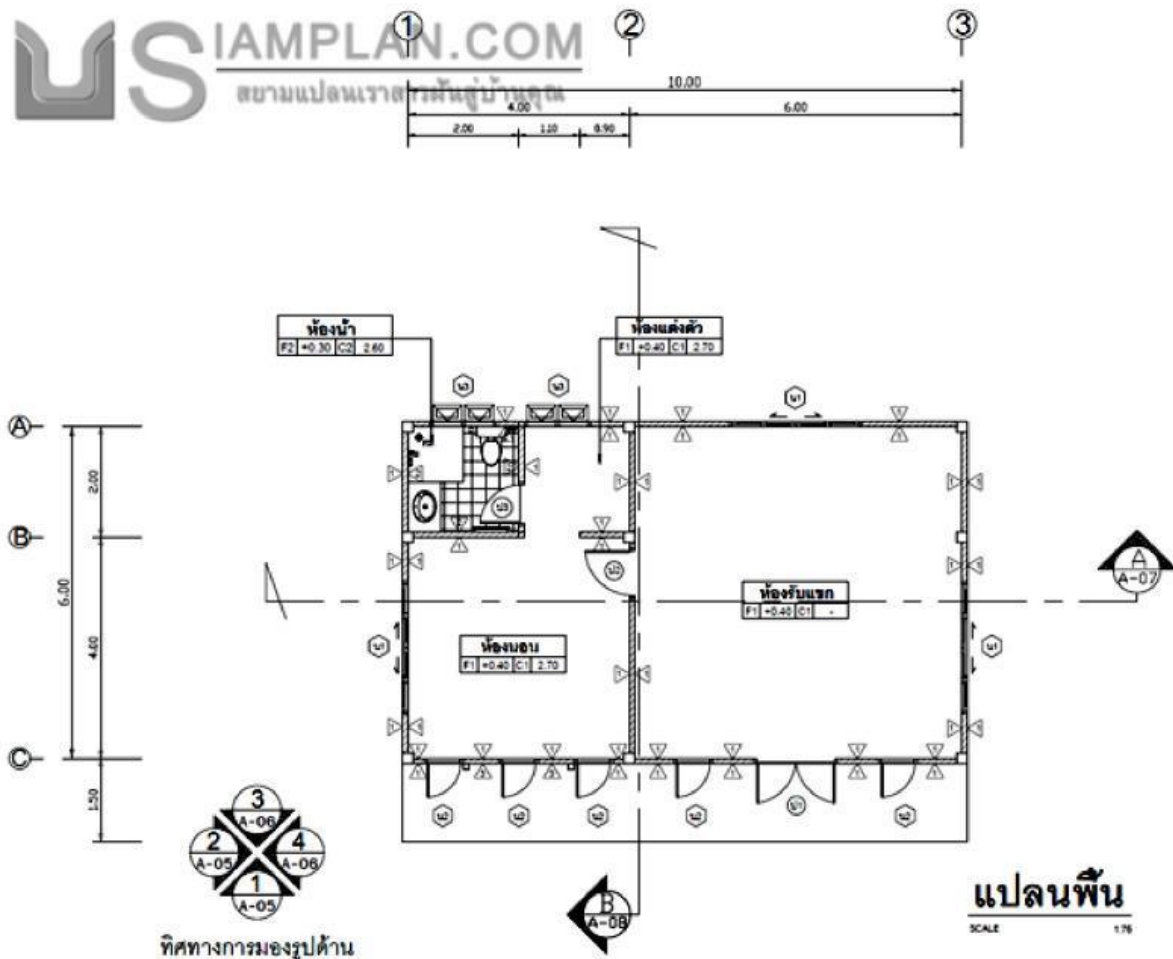

ตอนที่ 2 จากแบบแปลนข้างบน จงตอบคำถามให้ถูกต้อง

1. มาตรฐานของบ้านหลังนี้ คือ ขนาดพื้นที่ของบ้านหลังนี้ คือ ตร.ม.
2. ห้องนอน มีพื้นที่ คือ ตร.ม. ห้องรับแขกมีพื้นที่ คือ ตร.ม.
3. พื้นที่ห้องแต่งตัว คือ ตร.ม.
4. บ้านหลังนี้มีควมกว้าง ม. ยาว ม. สูตรการหาพื้นที่คือ
5. หากคำนวณพื้นที่บ้านหลังนี้ โดยเปลี่ยนจาก เมตร เป็น เซนติเมตร จะได้ ตร.ซม.